


LEITUNGSPLANUNG !!!
 UND GRENZABSTÄNDE
 ITWORTLICH ZU PRÜFEN.

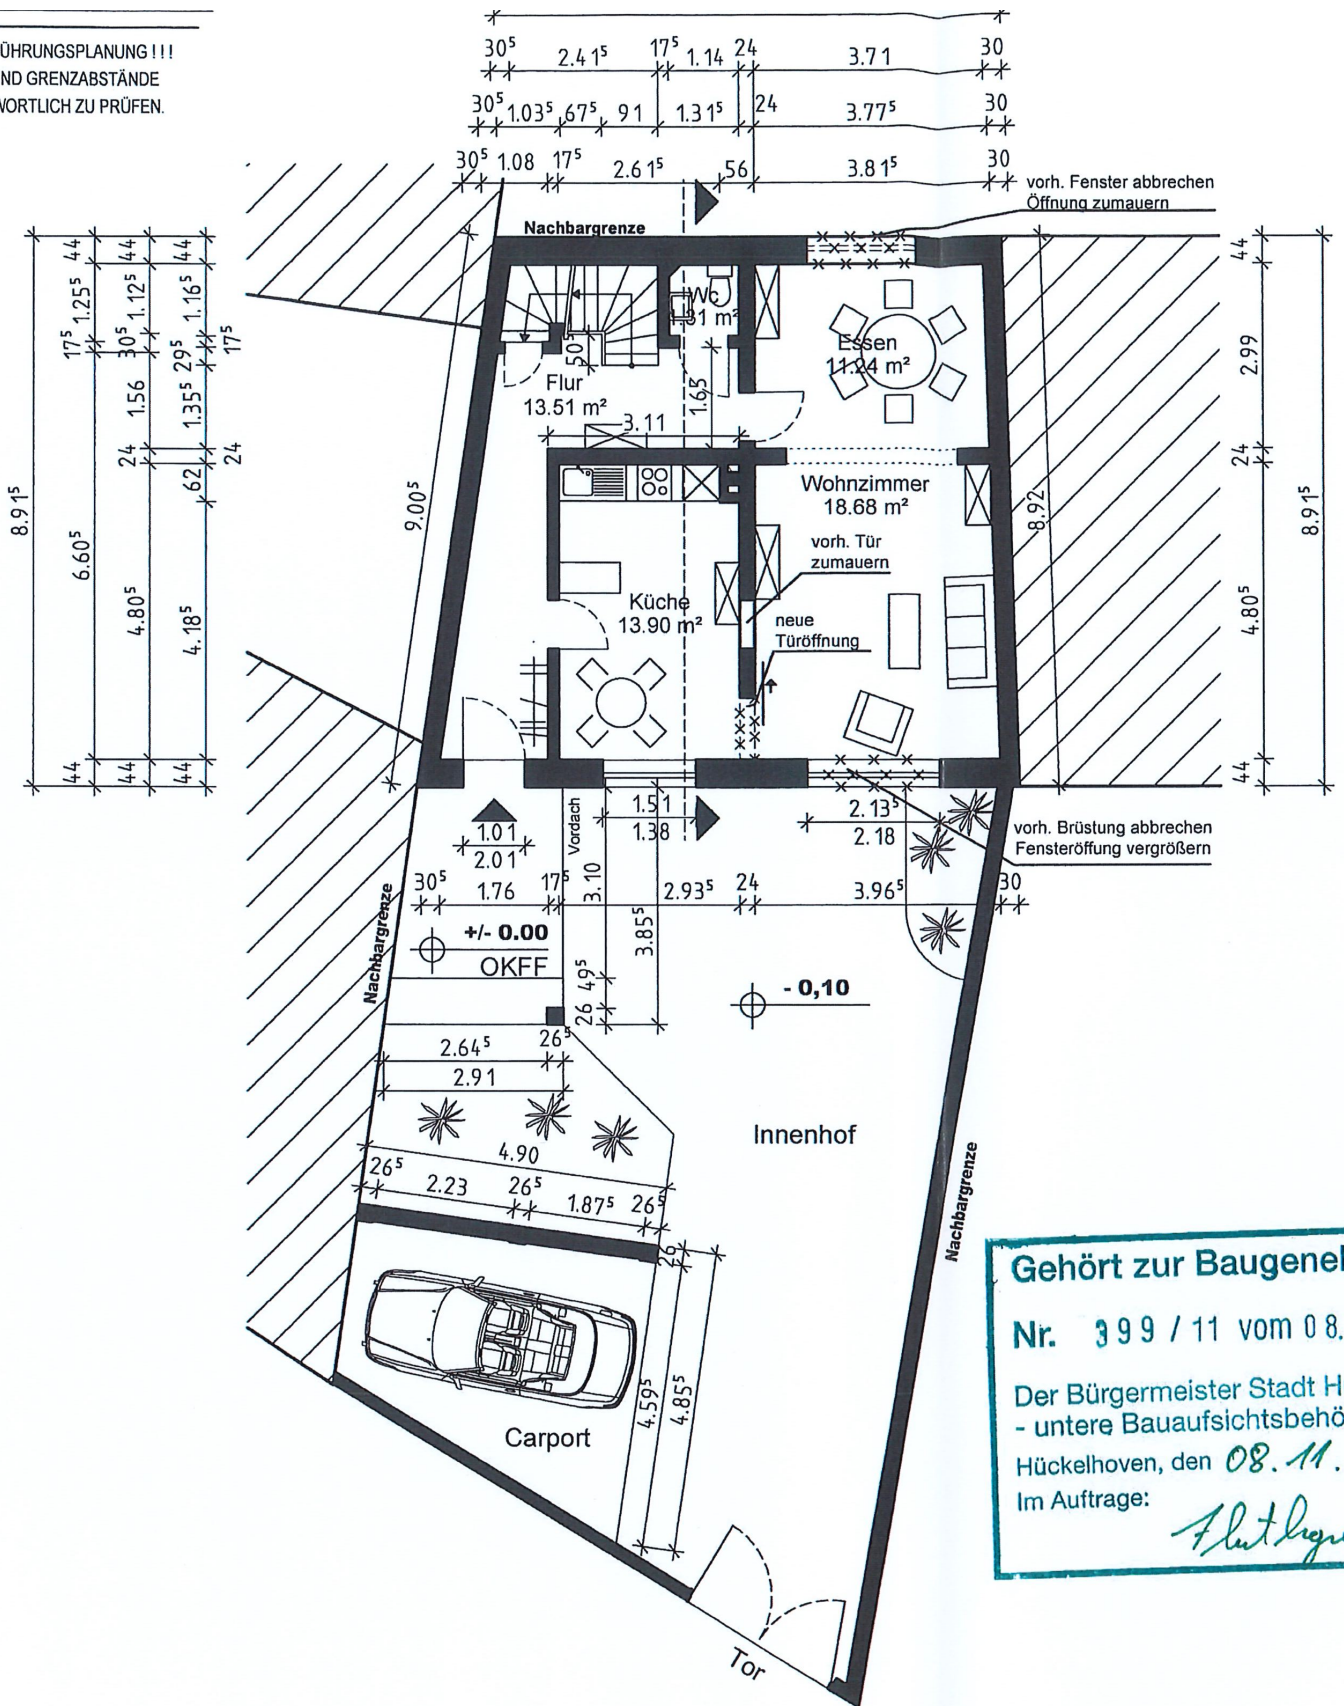

Gehört zur Baugeneh
 Nr. 399 / 11 vom 08.
 Der Bürgermeister Stadt Hi
 - untere Bauaufsichtsbehö
 Hückelhoven, den 08. 11.
 Im Auftrage:
Fluthege